


Victoria Areal Baar

HS23 | Lebensformen | Studio KJ
Schlusskritik | 18./19.01.2023 | Fabienne Ottiger


Erdgeschoss 1:50

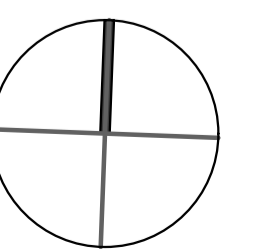

Victoria Areal Baar

HS23 | Lebensformen | Studio KJ
Schlusskritik | 18./19.01.2023 | Fabienne Ottiger



1. Obergeschoss 1:50

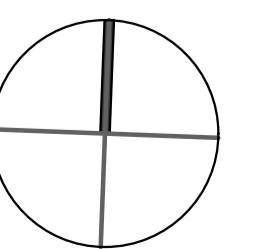

Victoria Areal Baar

HS23 | Lebensformen | Studio KJ
Schlusskritik | 18./19.01.2023 | Fabienne Ottiger



2. Obergeschoss 1:50

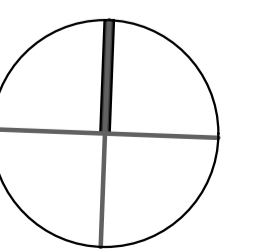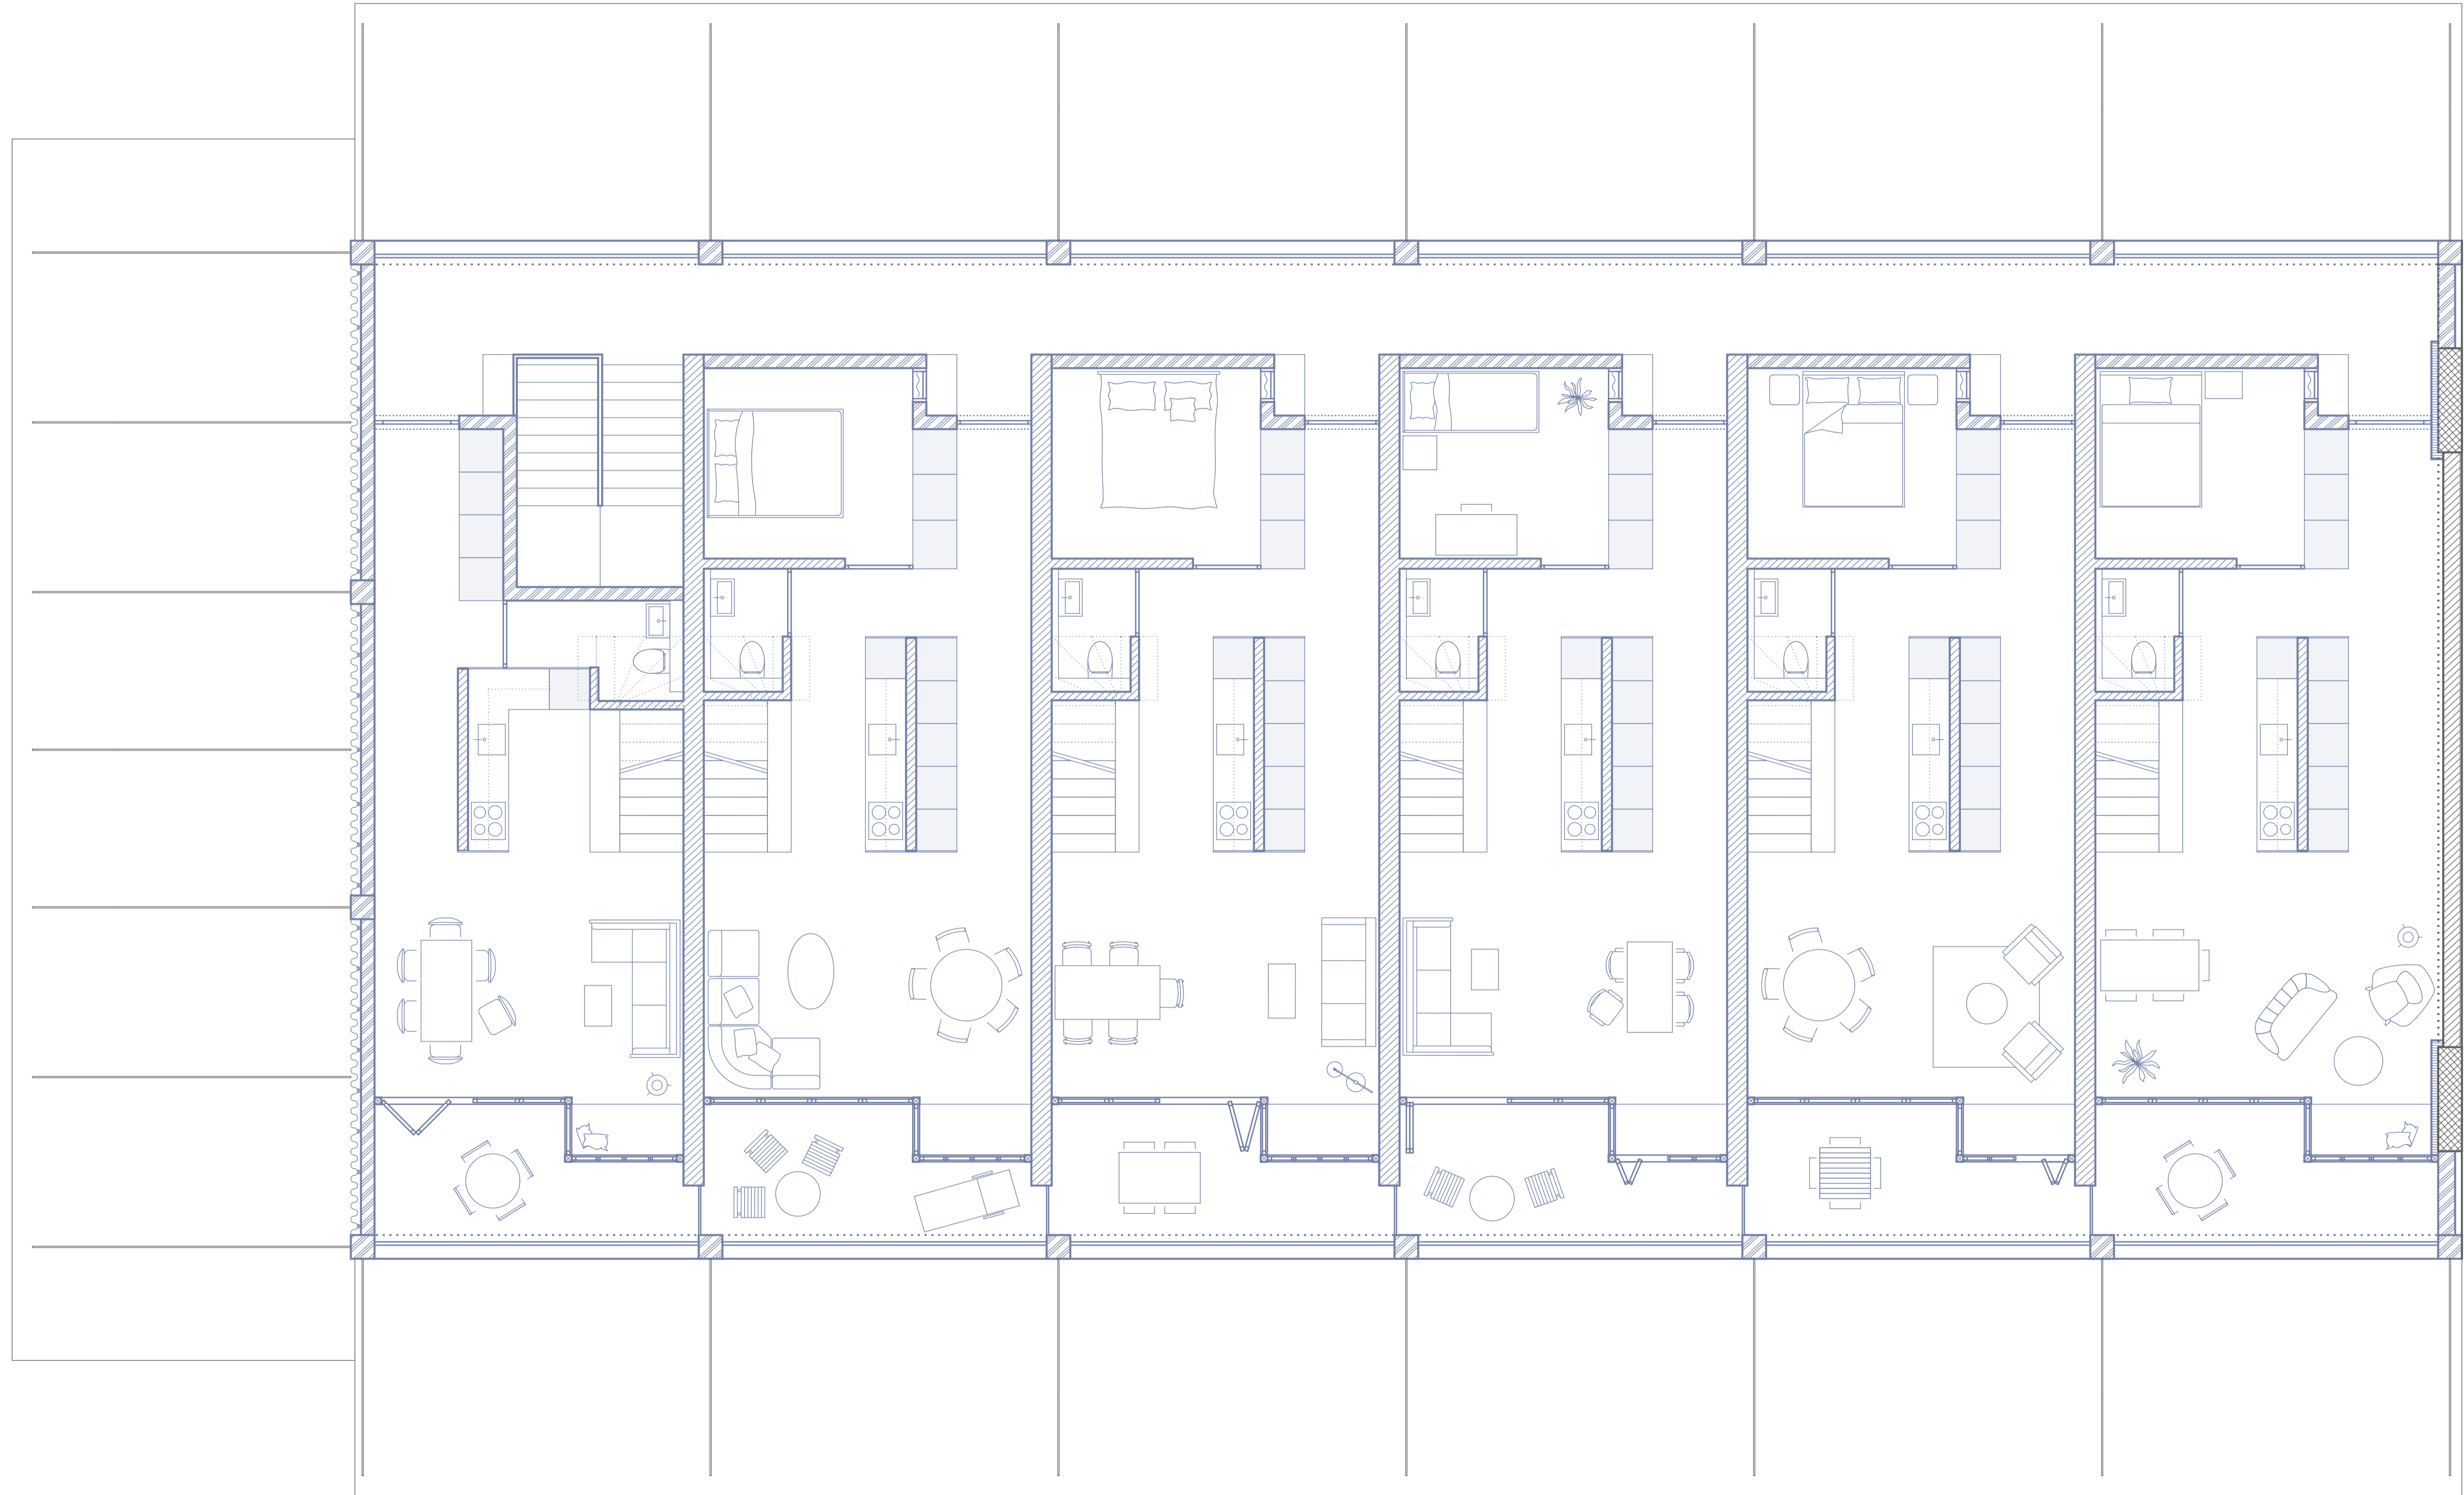

Victoria Areal Baar

HS23 | Lebensformen | Studio KJ
Schlusskritik | 18./19.01.2023 | Fabienne Ottiger


Dachgeschoss 1:50

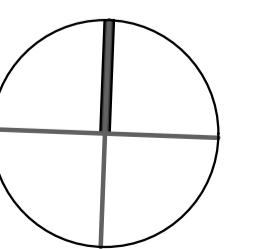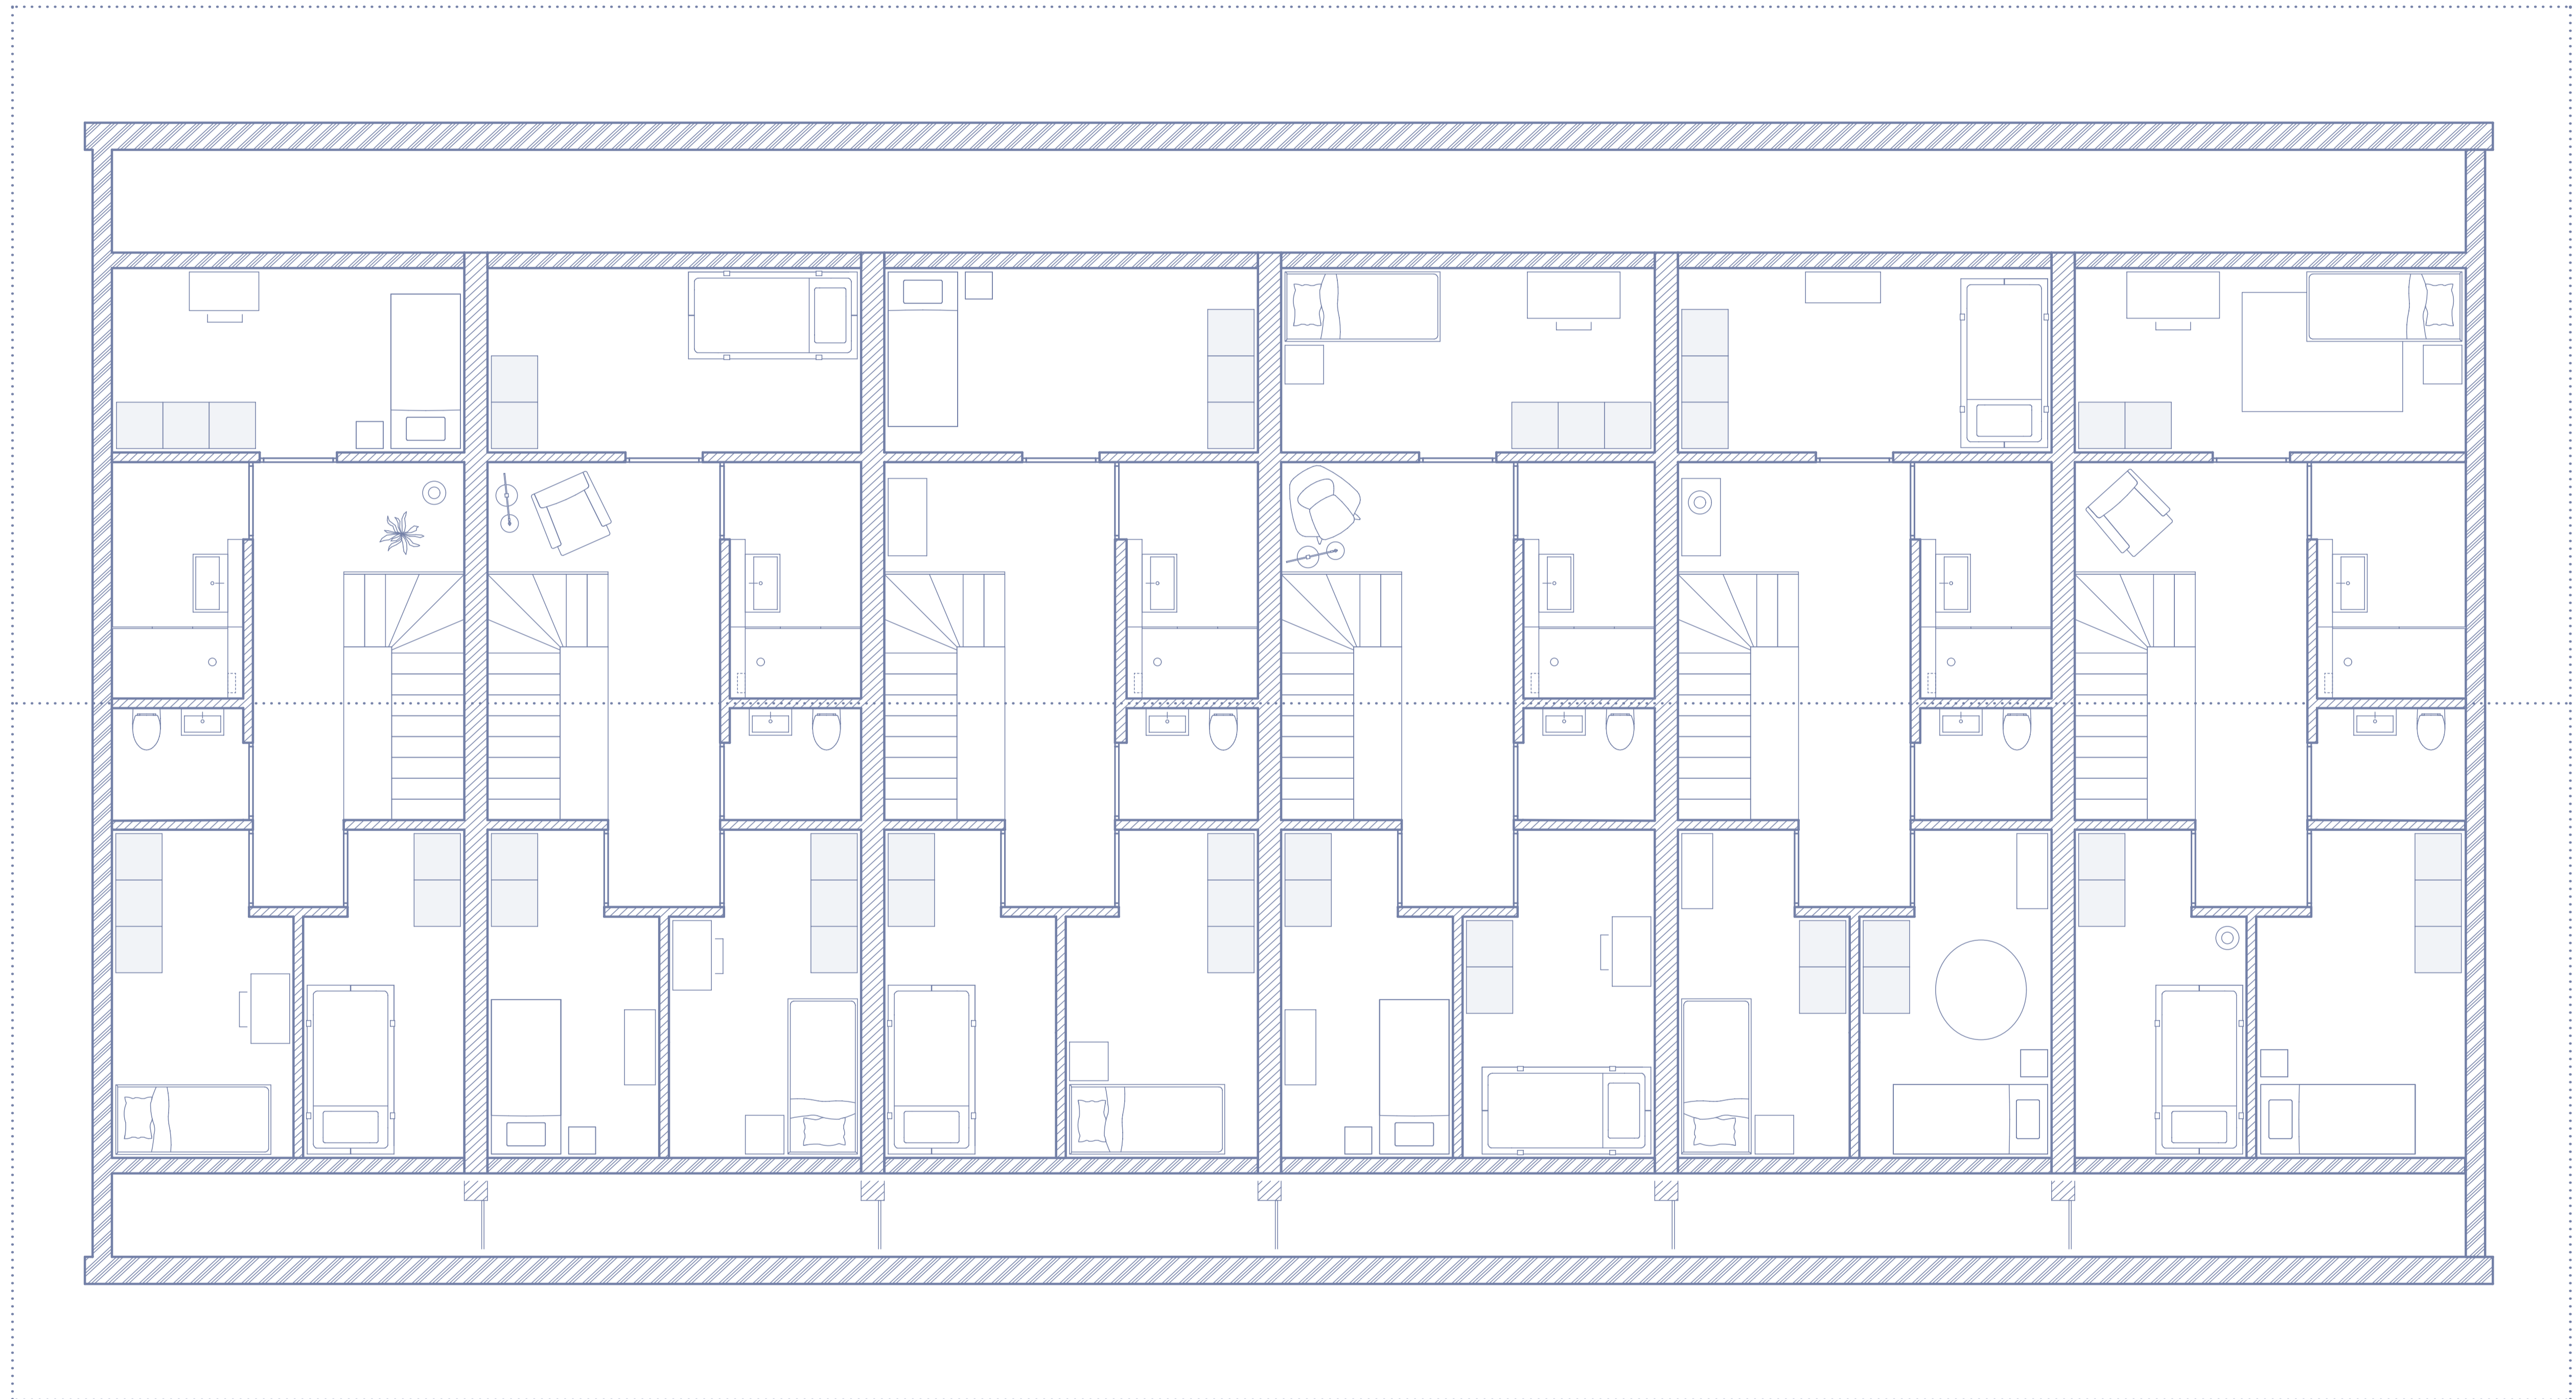


Victoria Areal Baar

HS23 | Lebensformen | Studio KJ
Schlusskritik | 18./19.01.2023 | Fabienne Ottiger

Schnitte 1:50

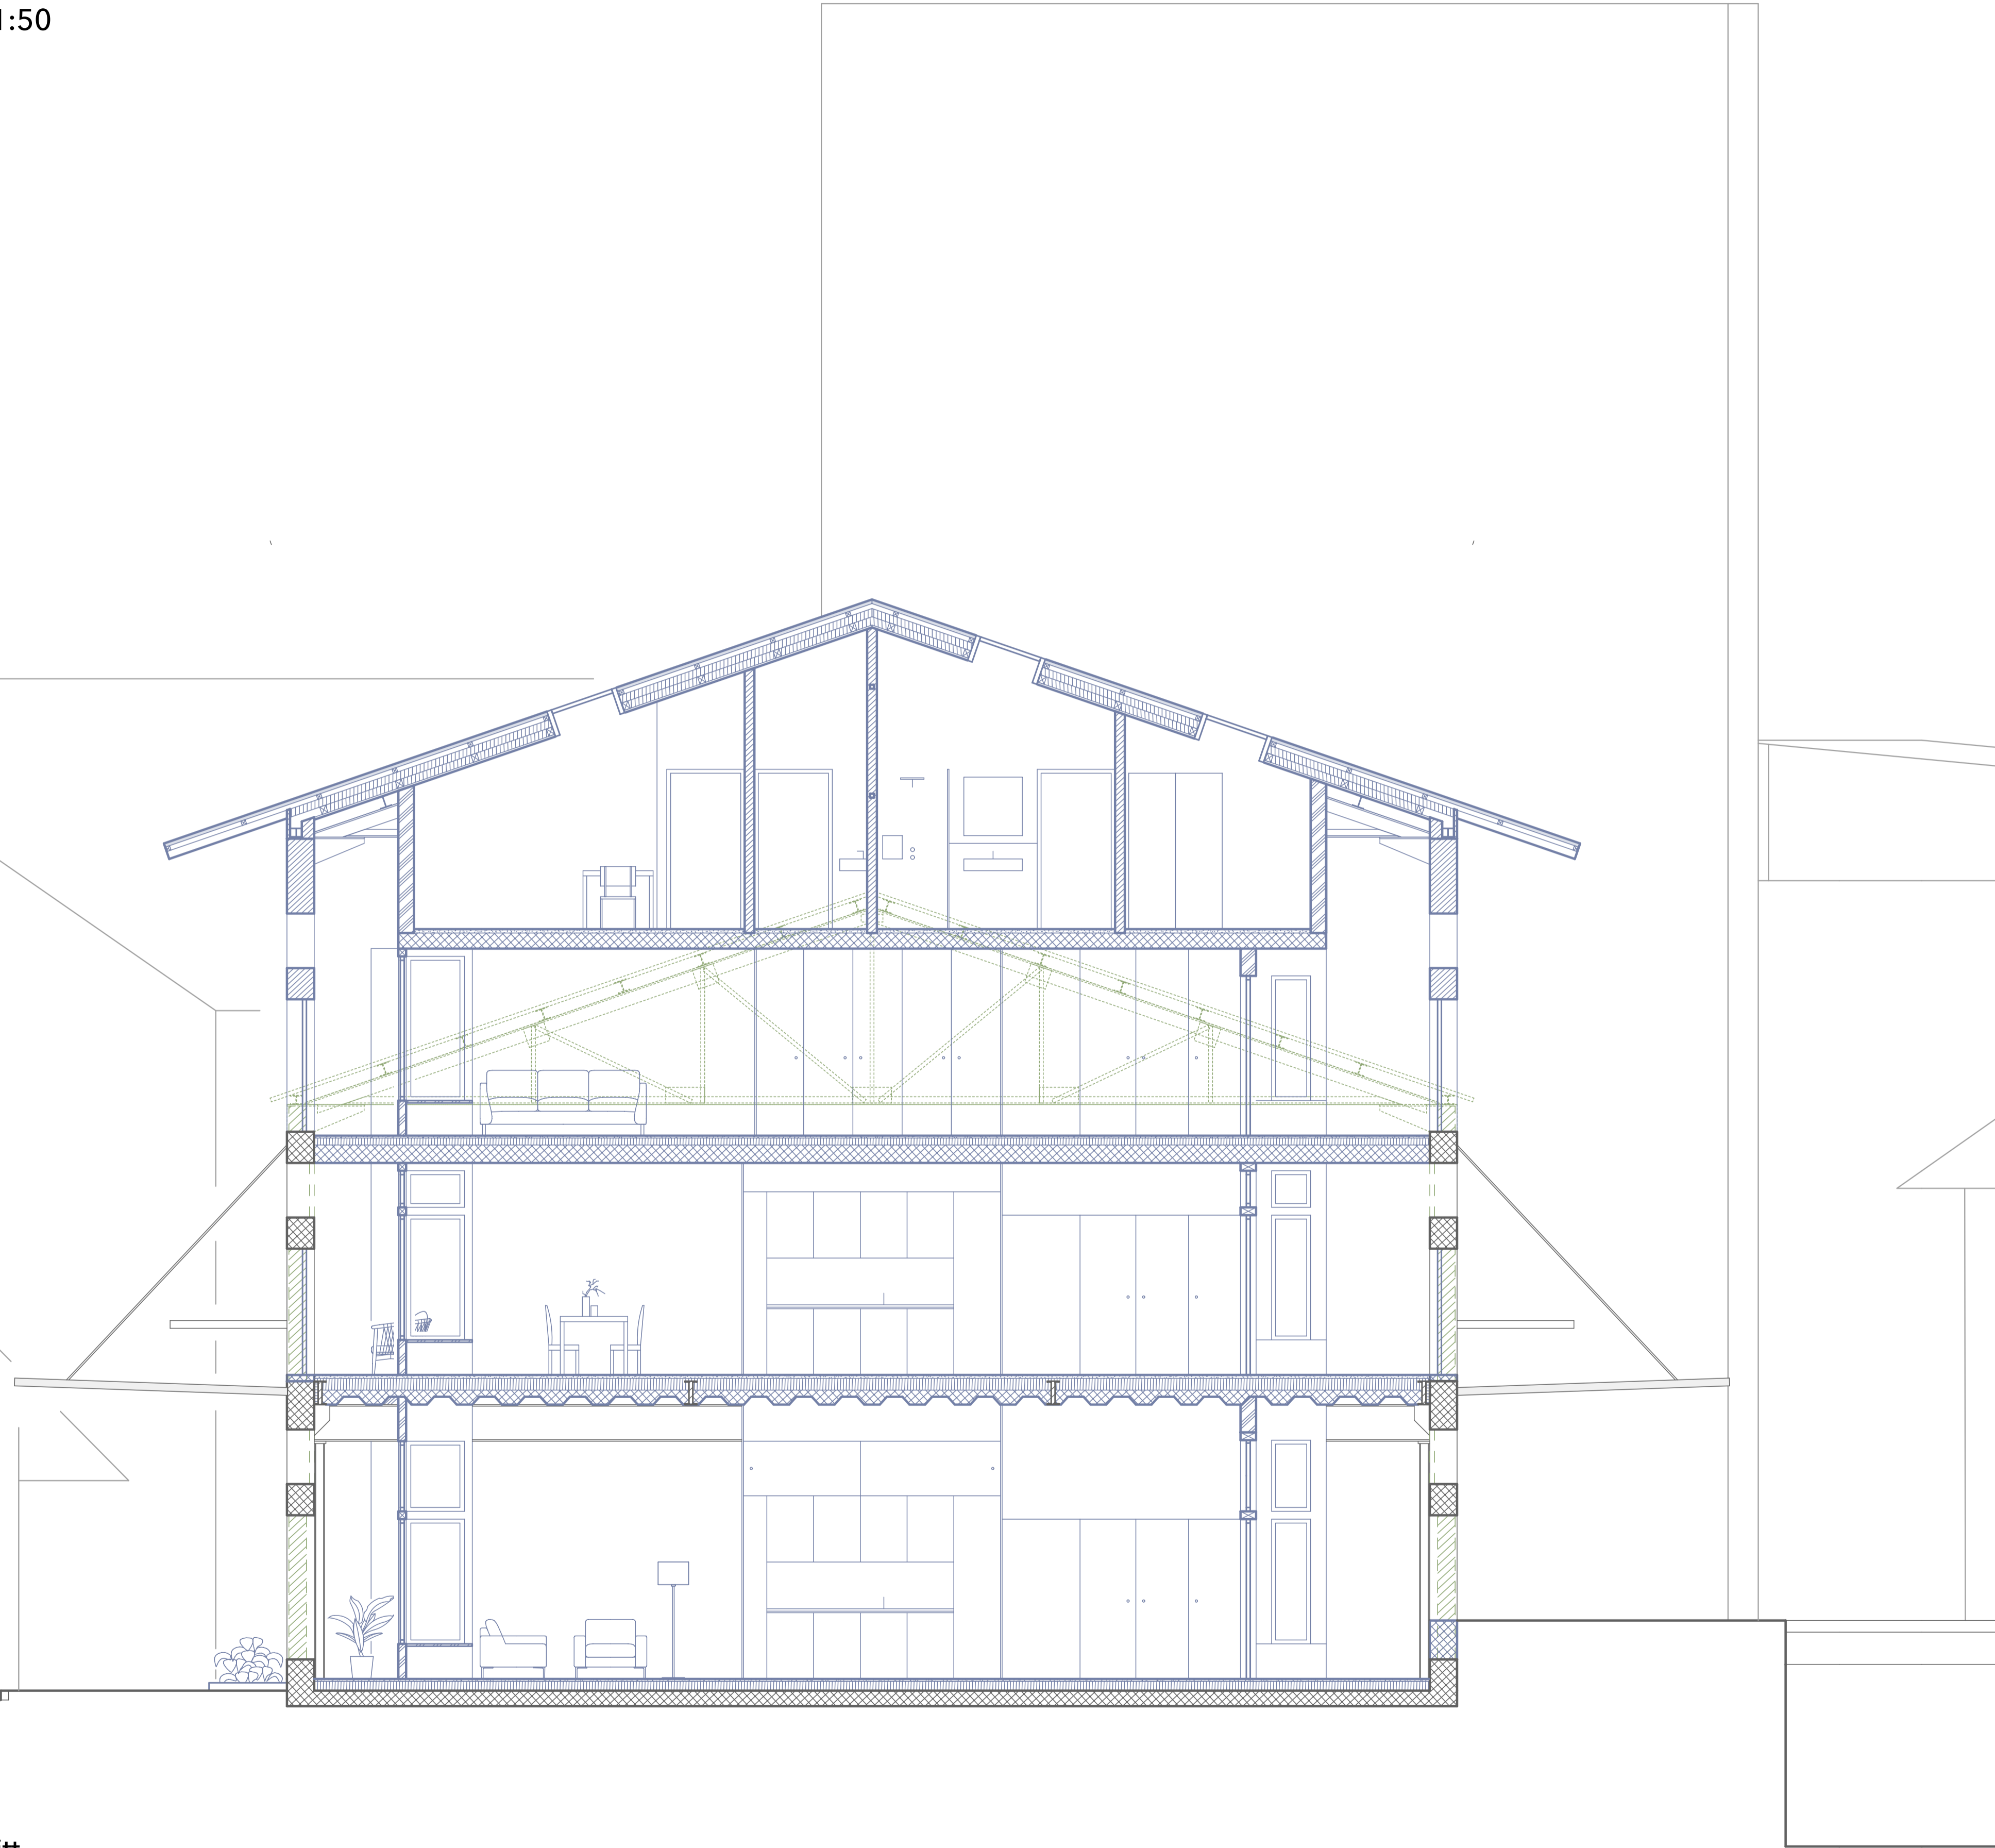

Querschnitt

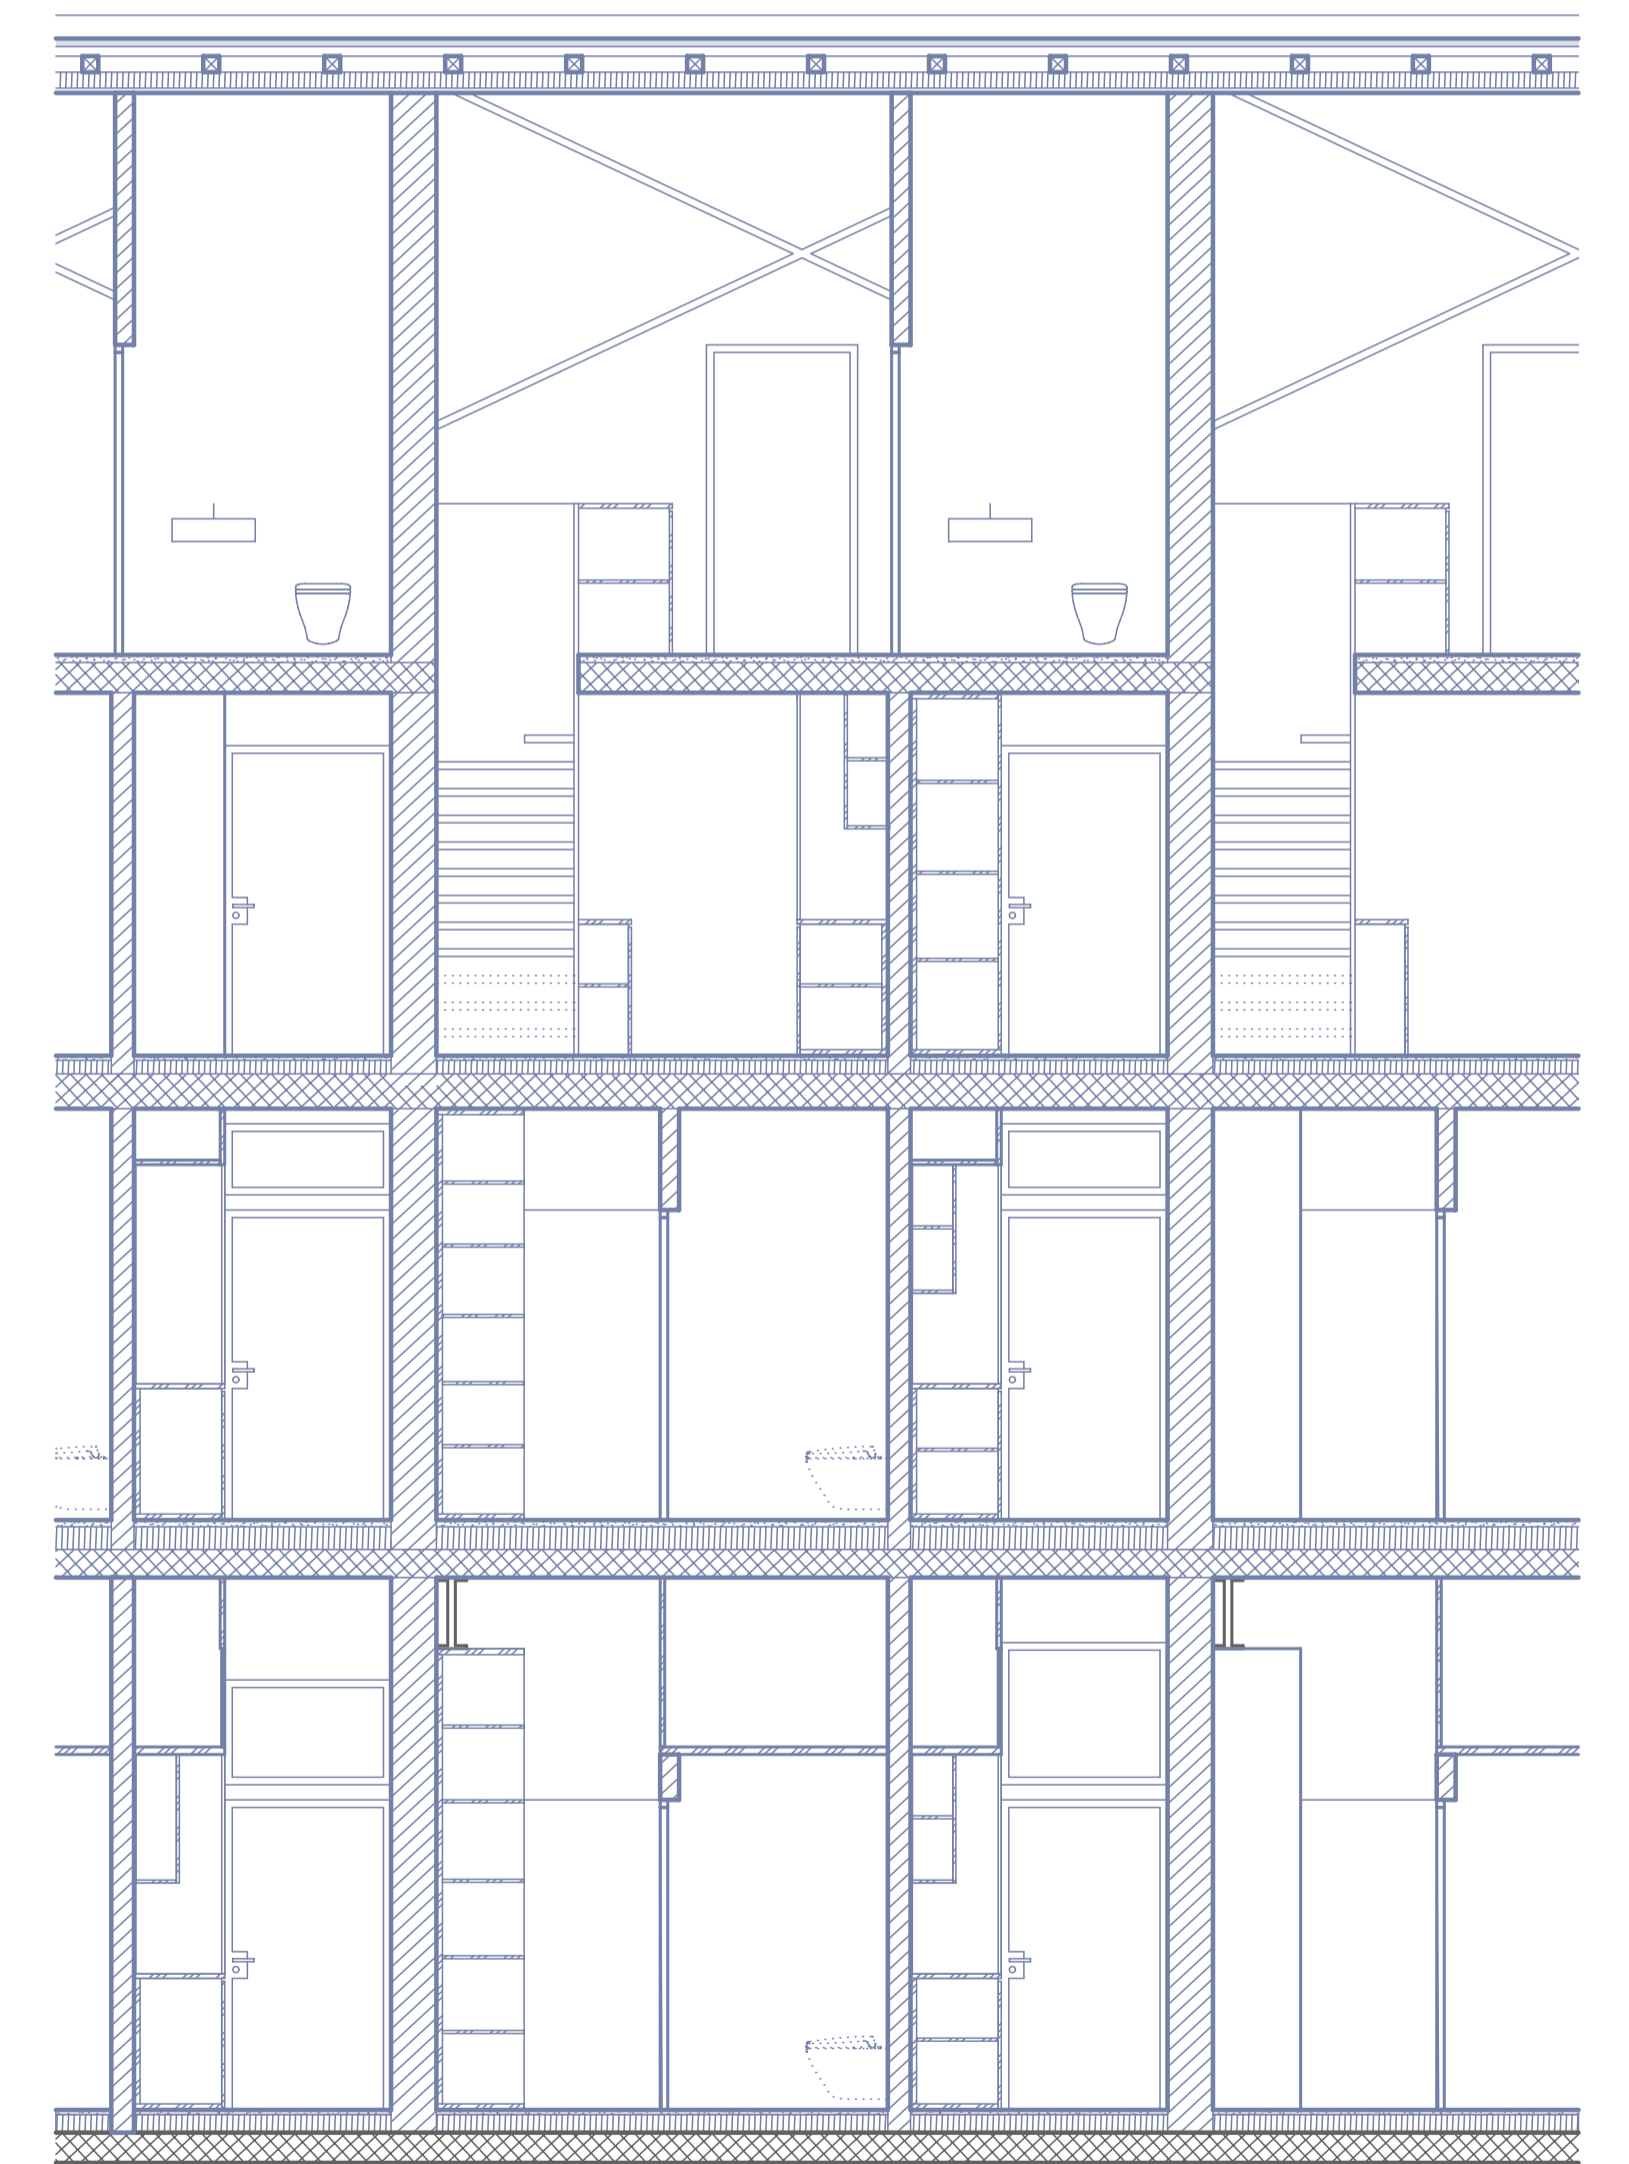

Segment Längsschnitt